


PLANTA BAJA. EDIFICIO 286. E: 1/100

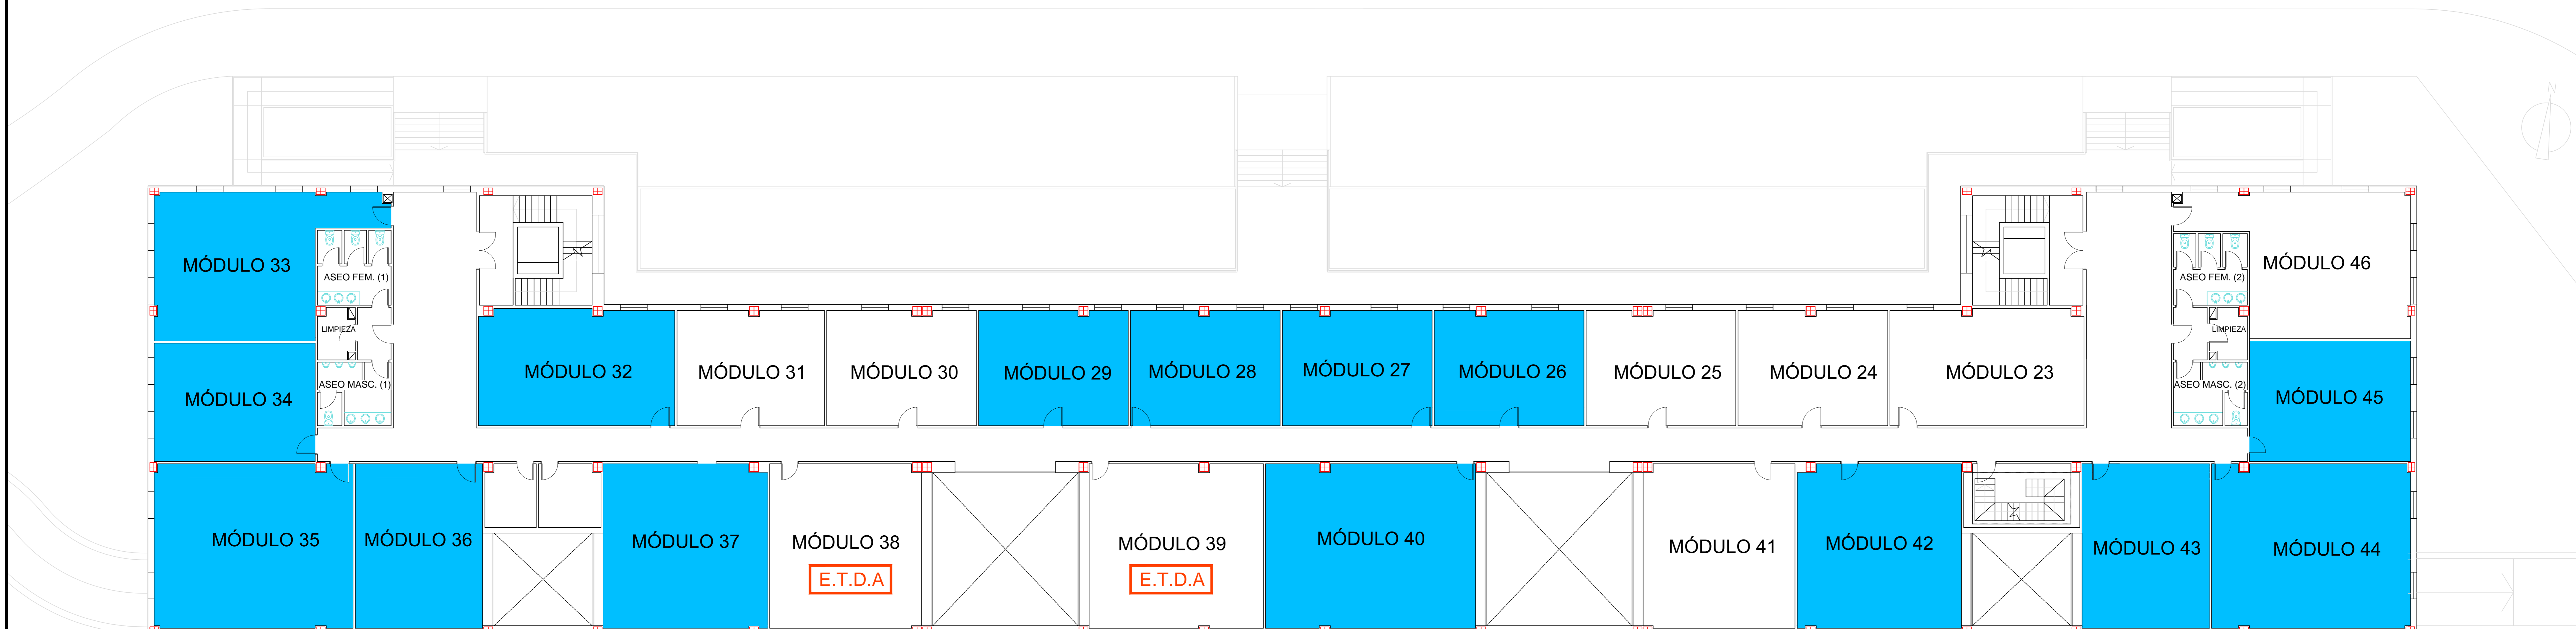

PLANTA PRIMERA EDIFICIO 286. E: 1/100

SUPERFICIE ÚTIL DE SÓTANO (M2)					
P.1	13,58 M2	P.21	13,50 M2	P.41	13,34 M2
P.2	11,50 M2	P.22	13,50 M2	P.42	11,50 M2
P.3	12,10 M2	P.23	11,88 M2	P.43	11,75 M2
P.4	13,14 M2	P.24	11,88 M2	P.44	14,88 M2
P.5	12,42 M2	P.25	11,88 M2	P.45	12,88 M2
P.6	12,69 M2	P.26	13,50 M2	P.46	13,16 M2
P.7	19,02 M2	P.27	11,88 M2	P.47	14,89 M2
P.8	11,88 M2	P.28	11,88 M2	P.48	12,89 M2
P.9	11,88 M2	P.29	11,88 M2	P.49	13,17 M2
P.10	11,88 M2	P.30	11,88 M2	P.50	12,84 M2
P.11	11,88 M2	P.31	18,56 M2	P.51	11,00 M2
P.12	13,50 M2	P.32	12,42 M2	P.52	14,91 M2
P.13	11,88 M2	P.33	12,69 M2	P.53	18,45 M2
P.14	11,88 M2	P.34	13,02 M2	P.54	12,84 M2
P.15	11,88 M2	P.35	12,50 M2	P.55	11,00 M2
P.16	11,88 M2	P.36	11,75 M2	P.56	11,00 M2
P.17	11,88 M2	P.37	13,34 M2	P.57	11,24 M2
P.18	11,88 M2	P.38	13,99 M2	P.58	13,25 M2
P.19	13,50 M2	P.39	12,19 M2	P.59	14,45 M2
P.20	13,52 M2	P.40	12,46 M2	P.60	14,45 M2
TOTAL SUPERFICIE ÚTIL (M2)					1.888,76 M2
TOTAL SUPERFICIE CONSTRUIDA (M2)					2.023,08 M2

SUPERFICIES DE PLANTA BAJA (M2)					
MÓDULO	ÚTILES	CONST.	MÓDULO	ÚTILES	CONST.
MÓDULO 1	45,50	47,63	MÓDULO 16	57,21	64,02
MÓDULO 2	35,52	37,29	MÓDULO 17	68,99	76,29
MÓDULO 3	35,33	37,29	MÓDULO 18	49,84	56,34
MÓDULO 4	35,52	37,29	MÓDULO 19	53,70	59,19
MÓDULO 5	35,52	37,29	MÓDULO 20	54,30	59,58
MÓDULO 6	35,52	37,29	MÓDULO 21	75,36	81,87
MÓDULO 7	35,52	37,29	MÓDULO 22	69,45	76,40
MÓDULO 8	35,33	37,29	ASEOS FEM (1)	10,42	
MÓDULO 9	35,00	36,76	ASEOS FEM (2)	9,93	
MÓDULO 10	45,99	48,17	ASEOS MINUSV (1)	3,83	
MÓDULO 11	68,94	75,78	ASEOS MINUSV (2)	3,83	389,13
MÓDULO 12	76,07	81,87	ASEOS MASC (1)	9,13	
MÓDULO 13	54,30	59,58	ASEOS MASC (2)	9,14	
MÓDULO 14	53,70	59,19	ZONAS COMUNES	241,93	
MÓDULO 15	49,85	56,34	CUARTOS INST.	24,01	
TOTAL SUPERFICIE ÚTIL (M2)				1.434,08 M2	
TOTAL SUPERFICIE CONSTRUIDA (M2)				1.589,17 M2	

SUPERFICIES DE PLANTA PRIMERA (M2)					
MÓDULO	ÚTILES	CONST.	MÓDULO	ÚTILES	CONST.
MÓDULO 23	44,94	47,63	MÓDULO 39	57,20	64,02
MÓDULO 24	34,43	37,29	MÓDULO 40	68,99	76,29
MÓDULO 25	34,31	37,29	MÓDULO 41	49,85	56,34
MÓDULO 26	34,44	37,29	MÓDULO 42	53,74	59,19
MÓDULO 27	34,44	37,29	MÓDULO 43	41,98	46,55
MÓDULO 28	34,44	37,29	MÓDULO 44	65,27	70,79
MÓDULO 29	34,44	37,29	MÓDULO 45	38,93	41,44
MÓDULO 30	34,32	37,29	MÓDULO 46	52,87	59,07
MÓDULO 31	33,93	36,76	ASEOS FEM (1)	10,42	
MÓDULO 32	45,44	48,17	ASEOS FEM (2)	9,93	
MÓDULO 33	53,08	59,21	CUARTOS LIMP.	7,00	
MÓDULO 34	38,21	40,68	ASEOS MASC (1)	9,13	389,14
MÓDULO 35	65,27	70,79	ASEOS MASC (2)	9,14	
MÓDULO 36	43,72	46,54	ZONAS COMUNES	241,93	
MÓDULO 37	53,74	59,19	CUARTOS INST.	14,20	
MÓDULO 38	49,85	56,34			
TOTAL SUPERFICIE ÚTIL (M2)				1.399,58 M2	
TOTAL SUPERFICIE CONSTRUIDA (M2)				1.589,17 M2	

SUPERFICIE ÚTIL PLANTA CASTILLETE (M2)	
TOTAL SUPERFICIE ÚTIL PLANTA CASTILLETE (M2)	14,50 m2
TOTAL SUPERFICIE CONSTRUIDA PLANTA CASTILLETE (M2)	17,28 m2

SUPERFICIE ÚTIL DE LOS PATIOS	
PATIO 1	18,25 m2
PATIO 2	44,53 m2
PATIO 3	44,53 m2
PATIO 4	18,25 m2

TOTAL SUPERFICIES (M2)	
TOTAL SUPERFICIE ÚTIL DEL EDIFICIO (M2)	2.848,16 M2
TOTAL SUPERFICIE CONSTRUIDA DEL EDIFICIO (M2)	3.195,62 M2
TOTAL SUPERFICIE DE ACCESOS Y PATIOS (M2)	498,34 M2
TOTAL SUPERFICIE ZONAS VERDES (M2)	833,73 M2
TOTAL SUPERFICIE DE LA PARCELA (M2)	2.921,24 M2

- EN BLANCO, MÓDULOS LIBRES
- MÓDULOS OCUPADOS
- E.T.D.A EN TRÁMITE DE ALQUILER

	EDIFICIO DE OFICINAS CENTRO DE EMPRESAS 286 DE EL POLIGONO INDUSTRIAL "LAS SALINAS DE PONIENTE", EN EL T.I.M. DE EL PUERTO DE SANTA MARÍA - CÁDIZ		
	DEPARTAMENTO COMERCIAL	Escala: 1/100 Origen: DN-A0 Expediente: PON.OFI	Fecha: Actualización: ENERO 2.019